



RZUT PARTERU

KARTA POMIESZCZEŃ

U 1.1
98,32 m²

ZESTAWIENIE POMIESZCZEŃ - PARTER

U 1.1 - LOKAL USŁUGOWY		
0.5	POM. USŁUGOWE	89,77
0.6	ZAPLECZE	3,89
0.7	TOALETA	4,66
		98,32 m²

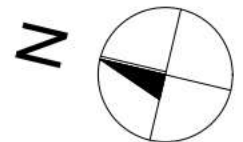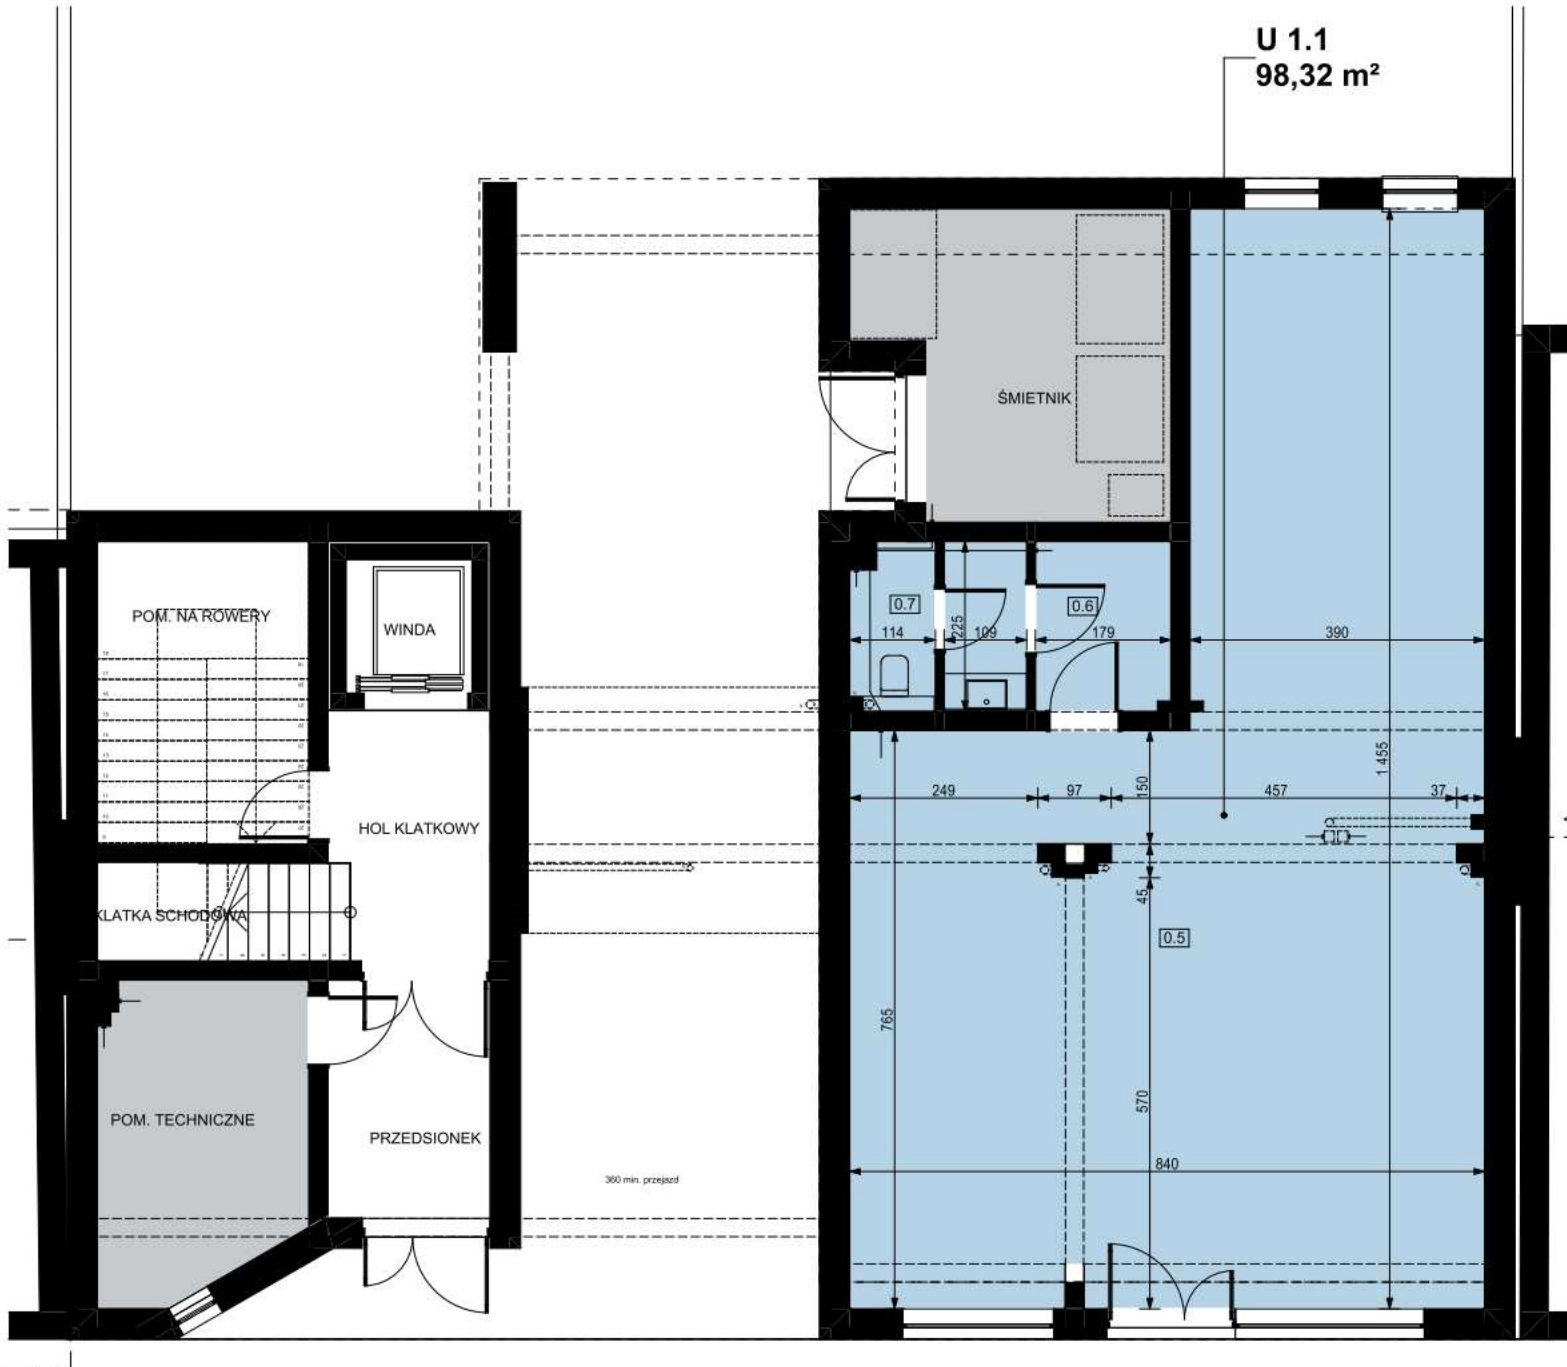

SKALA 1:100