




ul. Kniaziewiczza,  
Słupsk



**BIURO SPRZEDAŻY:**  
Grupa GSD  
ul. Westerplatte 23, 76-200 Słupsk  
kontakt@grupasierleccy.pl  
www.nowedomy.słupsk.pl  
tel. 59 724 24 27

# KLATKA NR 3


## MIESZKANIE - M4.28
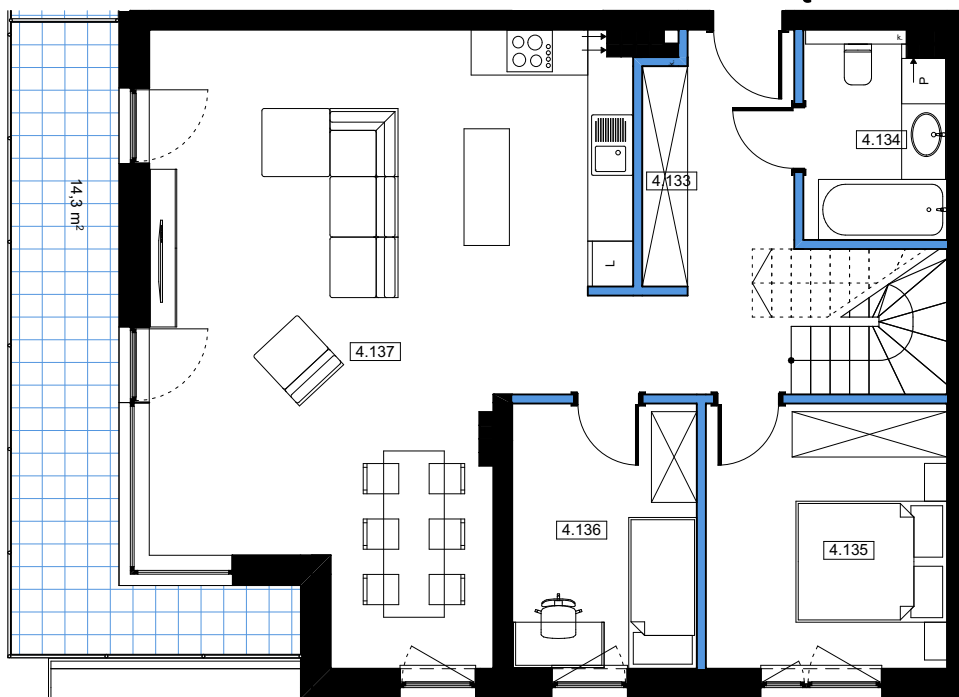
### PIĘTRO 4




 ŚCIANY NOŚNE  
 ŚCIANY DZIAŁOWE

SKALA 1:100

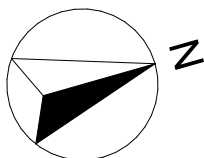

#### ZESTAWIENIE POMIESZCZEŃ


M 4.28 - LOKAL MIESZKALNY		
4.133	KORYTARZ	13,85
4.134	ŁAZIENKA	4,95
4.135	POKÓJ	10,98
4.136	POKÓJ	8,38
4.137	SALON+ANEKS KUCH.	42,25
4.137 A	ANTRESOLA	57,95
		<b>138,36 m<sup>2</sup></b>

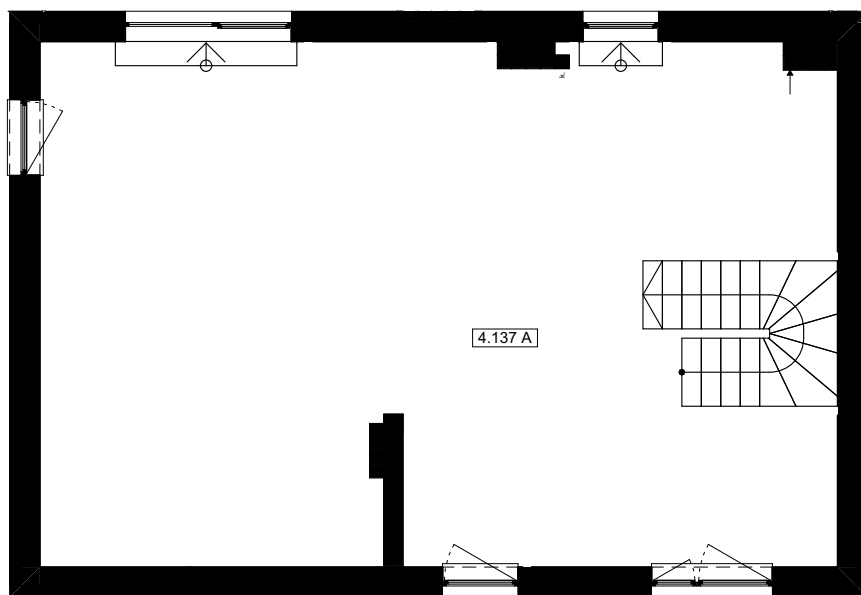

**3 POKOJE**  
**+ANEKS KUCHENNY**  
**+ANTRESOLA**

**138,36 m<sup>2</sup>**

**BALKON - 14,3 m<sup>2</sup>**

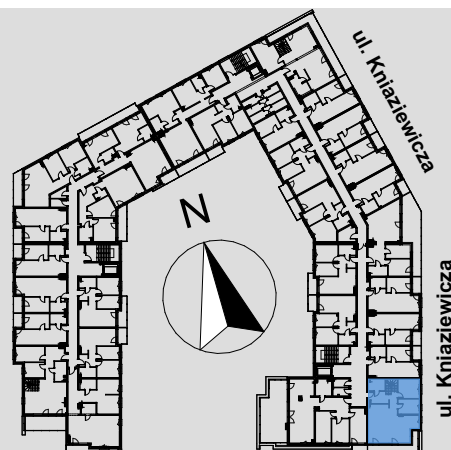

grupa  
**S I E R L E C C Y**  
*Zmieniamy się dla Was...*

**UWAGA:**  
Powierzchnia pomieszczeń policzona wg normy PN-ISO 9836.  
Przedstawiona aranżacja pomieszczeń ma charakter jedynie poglądowy,  
a podane na karcie wymiary mogą ulec nieznacznym zmianom.  
Niniejsza karta ma charakter informacyjny i nie stanowi oferty handlowej  
w rozumieniu art.66 § 1 kodeksu cywilnego oraz innych właściwych przepisów prawnych.