

# BUDYNEK B

## LOKAL MIESZKALNY - B2.M1


### 2 PIĘTRO

ul. Wrocławska,  
Słupsk

**3 POKOJE**  
**+ ANEKS KUCHENNY**

**60,63 m<sup>2</sup>**

**BALKON - 7,51 m<sup>2</sup>**

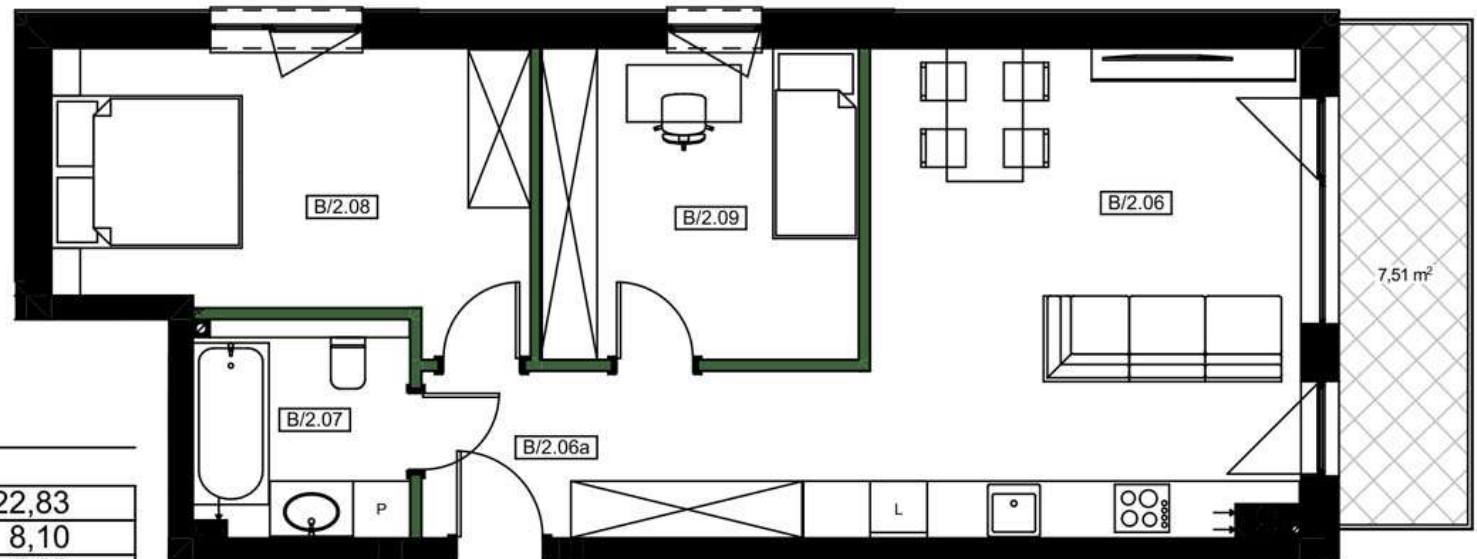

#### ZESTAWIENIE POMIESZCZEŃ

##### B2.M1 LOKAL MIESZKALNY

B/2.06	Salon+aneks kuch.	22,83
B/2.06a	Korytarz	8,10
B/2.07	Łazienka	5,03
B/2.08	Pokój	13,96
B/2.09	Pokój	10,71

**60,63 m<sup>2</sup>**