


BUDYNEK C

LOKAL MIESZKALNY - C3.M1

3 PIĘTRO

ul. Wrocławska,
Słupsk

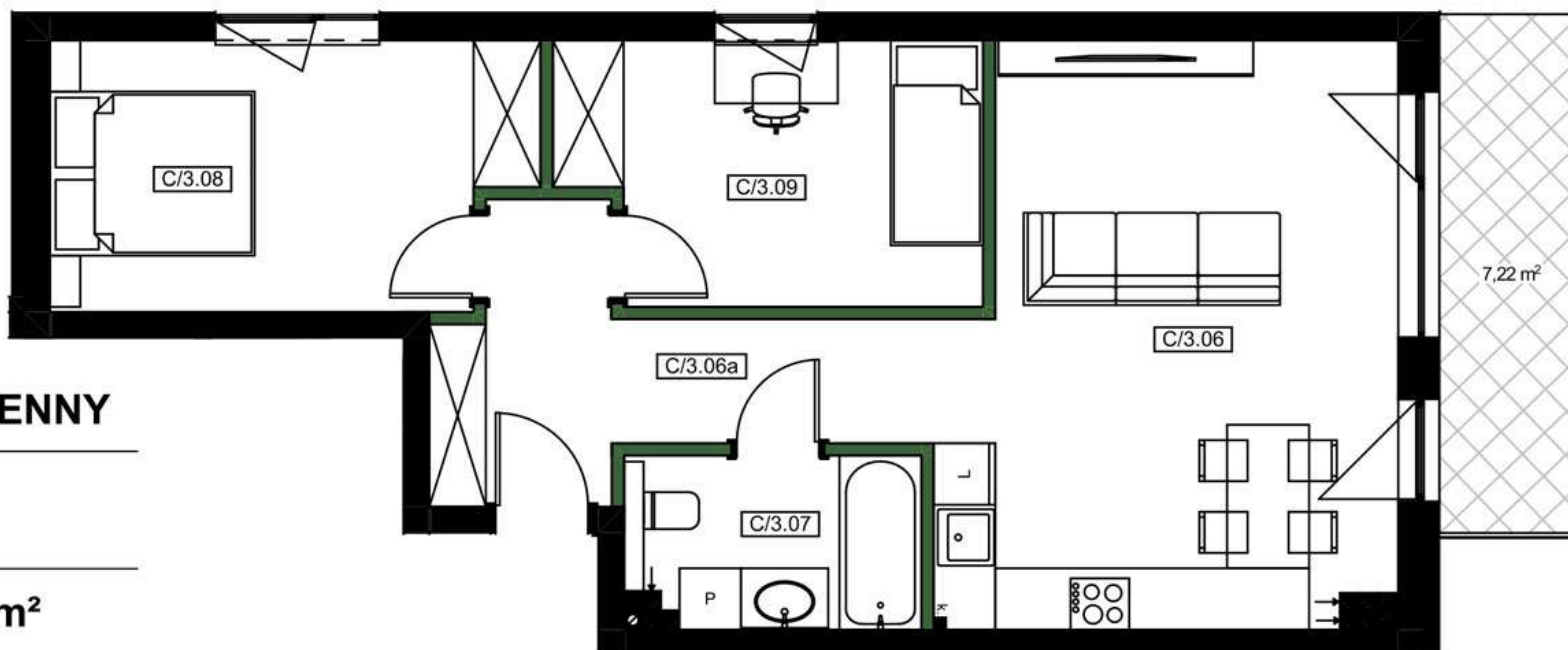

3 POKOJE
+ ANEKS KUCHENNY

58,34 m²

BALKON - 7,22 m²

ZESTAWIENIE POMIESZCZEŃ

C3.M1 LOKAL MIESZKALNY			
C/3.06	Salon+aneks kuch.		23,92
C/3.06a	Korytarz		8,23
C/3.07	Łazienka		4,63
C/3.08	Pokój		11,66
C/3.09	Pokój		9,90

58,34 m²