

Corner


Stupsk, ul. Braille'a

PARTER
SKALA 1:100

ZESTAWIENIE POWIERZCHNI

KOMÓRKA LOKATORSKIE			
0.04	KOMÓRKA LOKAT.	2,79	
0.05	KOMÓRKA LOKAT.	2,80	
0.06	KOMÓRKA LOKAT.	3,36	
0.07	KOMÓRKA LOKAT.	1,84	
0.08	KOMÓRKA LOKAT.	1,79	
0.09	KOMÓRKA LOKAT.	1,78	
0.10	KOMÓRKA LOKAT.	1,57	
0.11	KOMÓRKA LOKAT.	3,36	
RAZEM			19,29 m²

GARAŻE			
0.22	GARAŻ	18,36	
0.23	GARAŻ	18,60	
0.24	GARAŻ	18,41	
0.25	GARAŻ	18,95	
RAZEM			74,32 m²

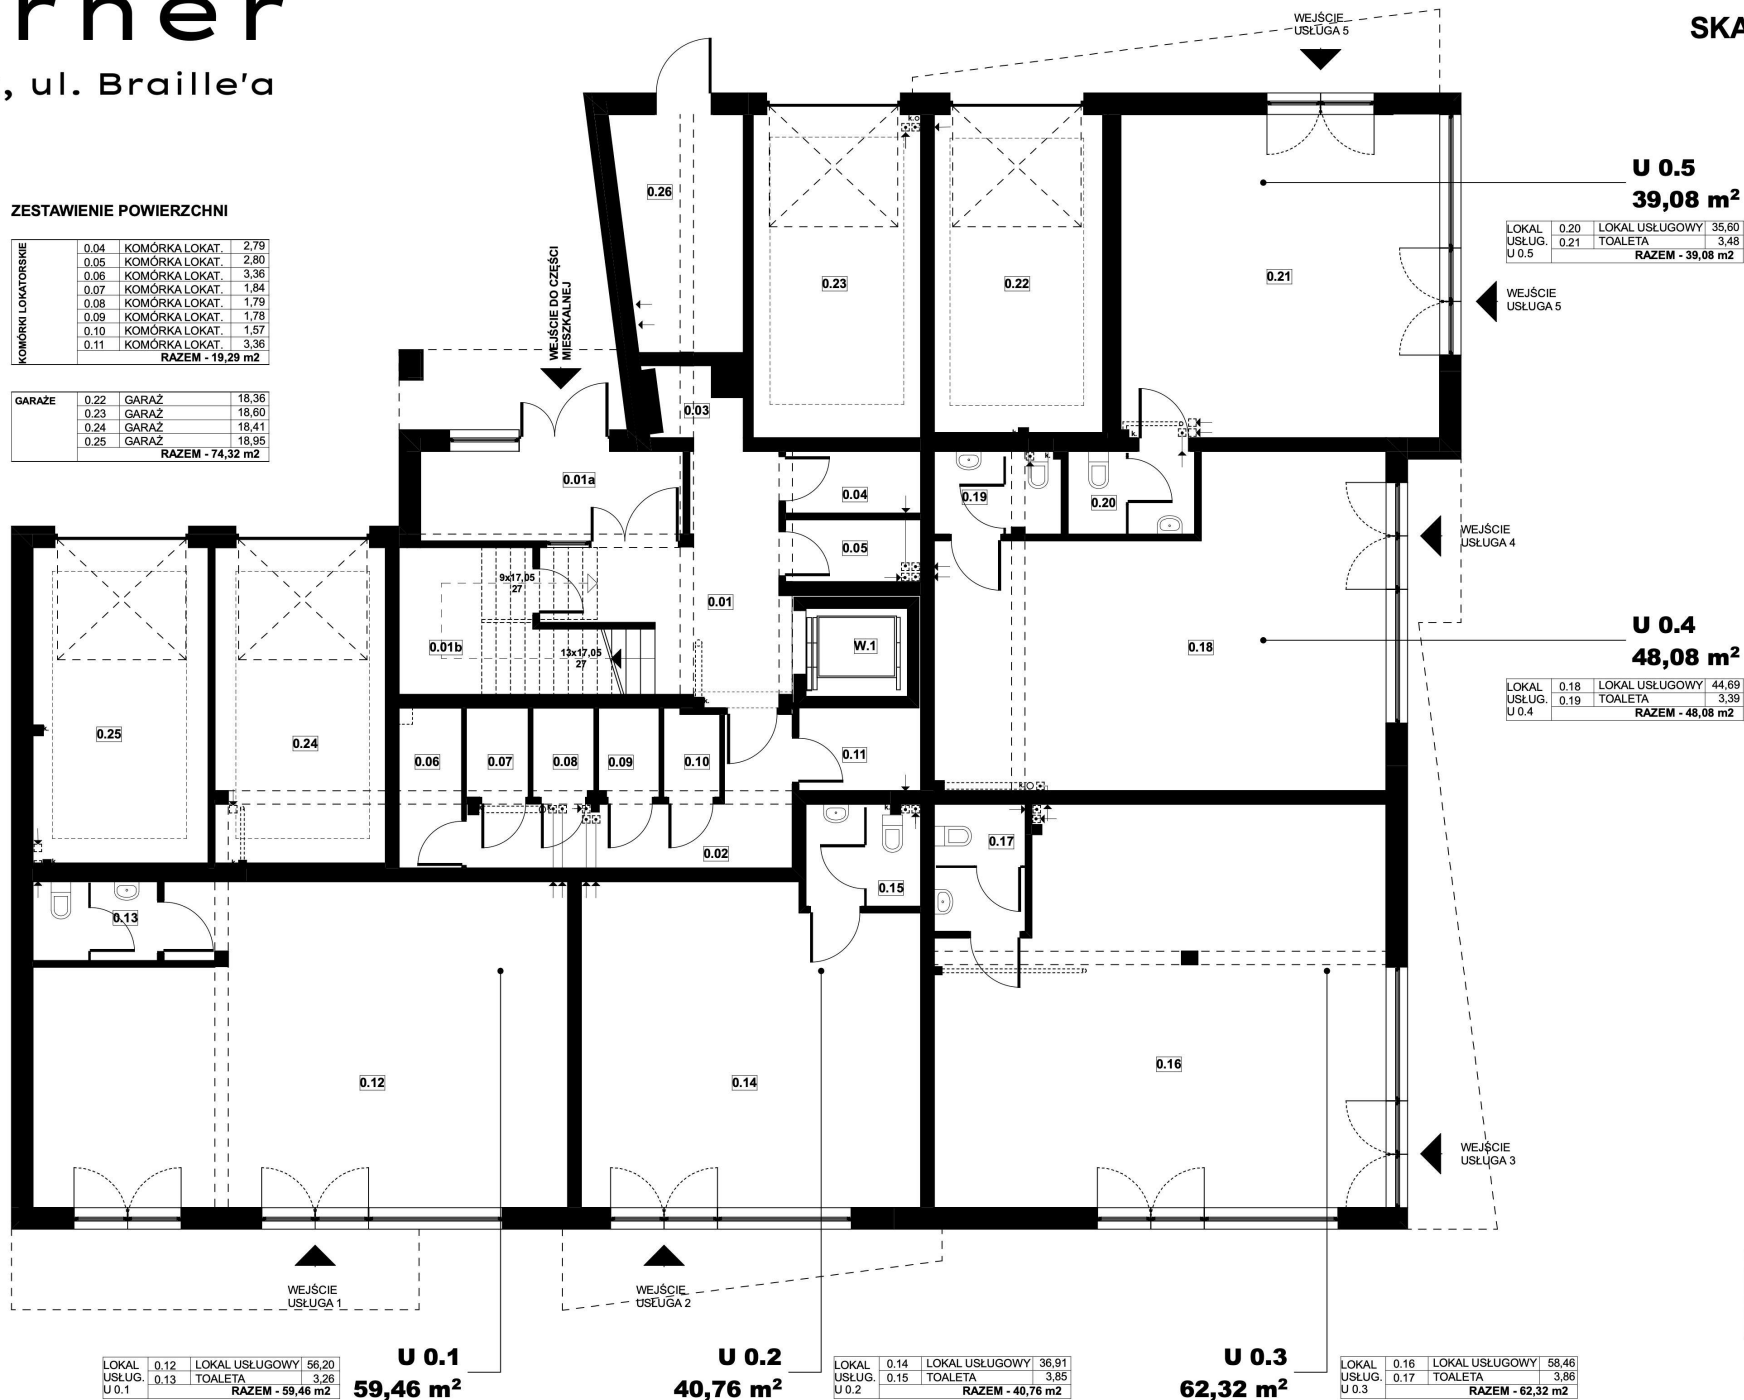

LOKAL USŁUG.	0.12	LOKAL USŁUGOWY	56,20
U 0.1	0.13	TOALETA	3,26
RAZEM			59,46 m²

U 0.1
59,46 m²

U 0.2
40,76 m²

LOKAL USŁUG.	0.14	LOKAL USŁUGOWY	36,91
U 0.2	0.15	TOALETA	3,85
RAZEM			40,76 m²

U 0.3
62,32 m²

LOKAL USŁUG.	0.16	LOKAL USŁUGOWY	58,46
U 0.3	0.17	TOALETA	3,86
RAZEM			62,32 m²

U 0.5
39,08 m²

LOKAL USŁUG.	0.20	LOKAL USŁUGOWY	35,60
U 0.5	0.21	TOALETA	3,48
RAZEM			39,08 m²

U 0.4
48,08 m²

LOKAL USŁUG.	0.18	LOKAL USŁUGOWY	44,69
U 0.4	0.19	TOALETA	3,39
RAZEM			48,08 m²

