


Koszalin, ul. Powstańców Wielkopolskich



A0. B2 LOKAL BIUROWY

A/0.06	Lokal biurowy	51,73
A/0.06a	Toaleta	3,88
		55,61 m²

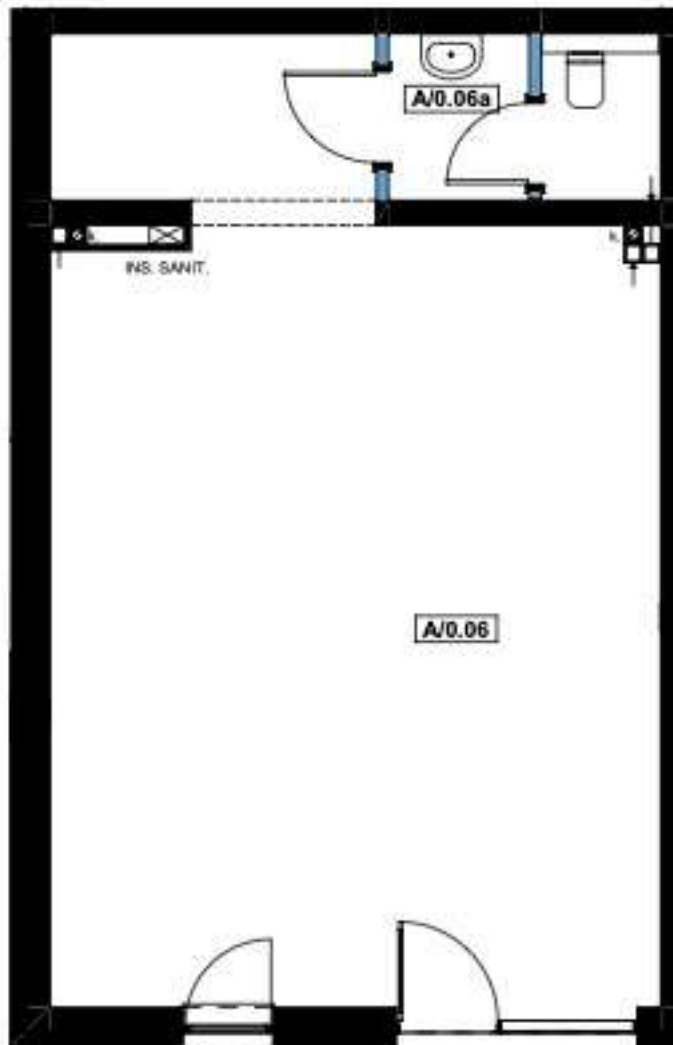

SKALA 1:75

ul. Powstańców Wielkopolskich

LOKAL BIUROWY

55,61 m²

