



Koszalin, ul. Powstańców Wielkopolskich

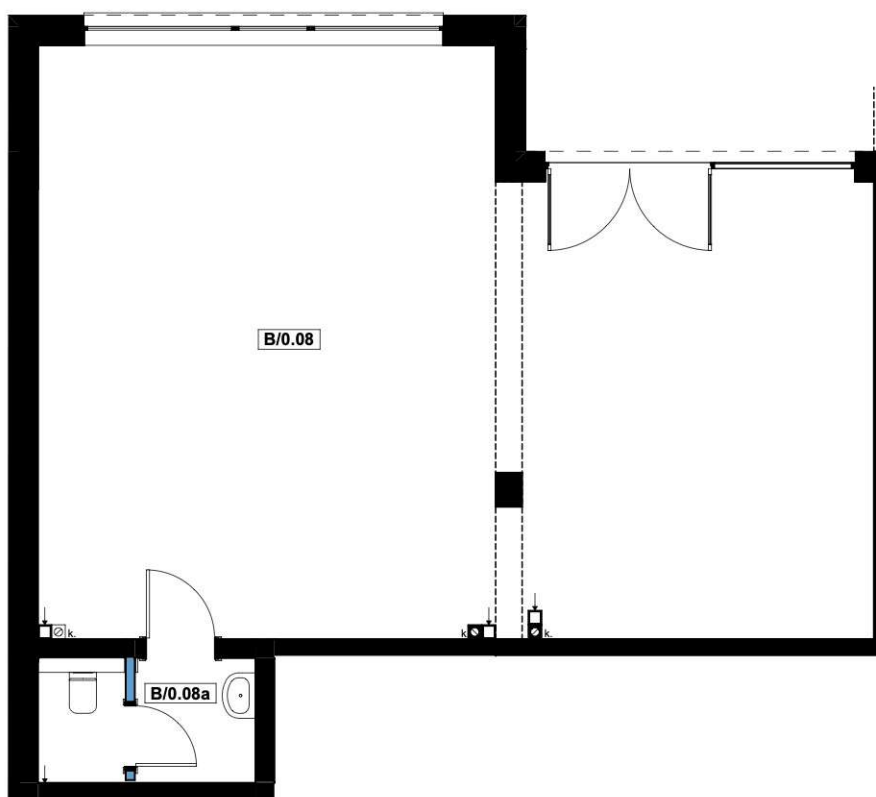

B0. U1 LOKAL USŁUGOWY

B/0.08	Lokal usługowy	76,80
B/0.08a	Toaleta	4,37

81,17 m²

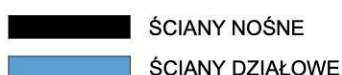

SKALA 1:100

ul. Powstańców Wielkopolskich

LOKAL USŁUGOWY

81,17 m²

