


Koszalin, ul. Powstańców Wielkopolskich

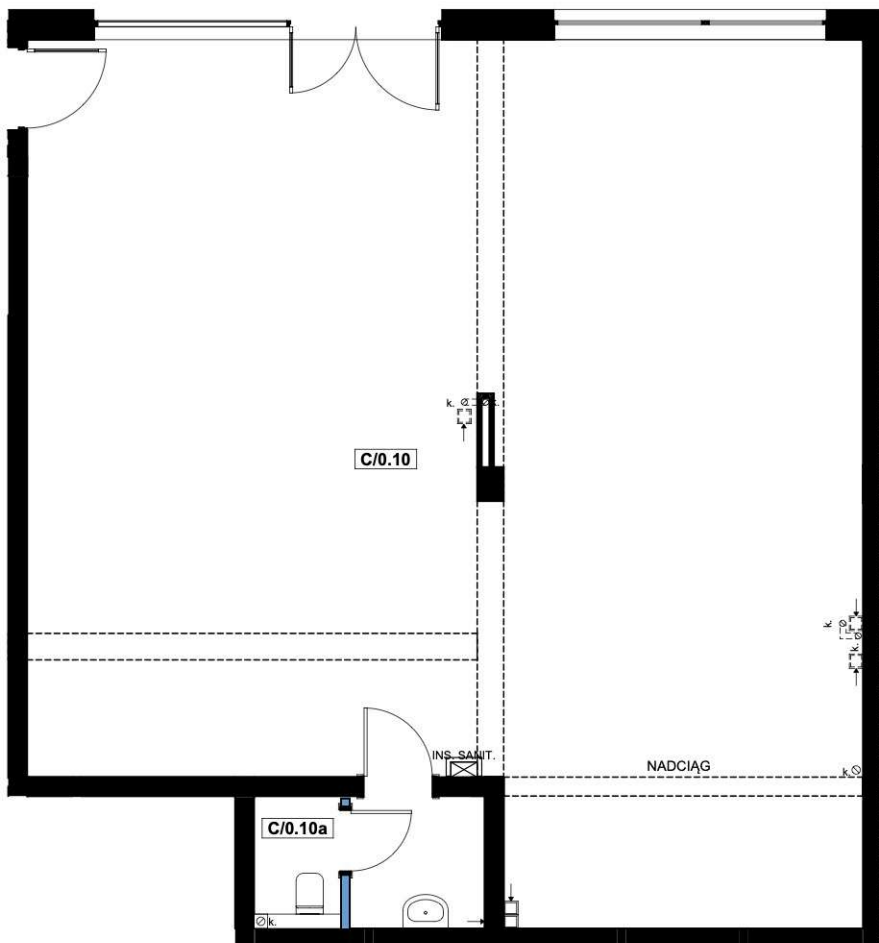

LOKAL USŁUGOWY
WODA CIEPŁA Z
PODGRZEWACZA
MONTOWANEGO WE
WŁASNYM ZAKRESIE

C0. U3 LOKAL USŁUGOWY

C/0.10	Lokal usługowy	115,97
C/0.10a	Toaleta	4,92

120,89 m²

■ ŚCIANY NOŚNE
■ ŚCIANY DZIAŁOWE

SKALA 1:100

ul. Powstańców Wielkopolskich

LOKAL USŁUGOWY

120,89 m²

